


Verwenden Sie diesen Plan zur vereinfachten Planung Ihres Events in der POSTart
Dieses PDF-Dokument ist urheberrechtlich geschützt.

POST
art

ZELL AM SEE

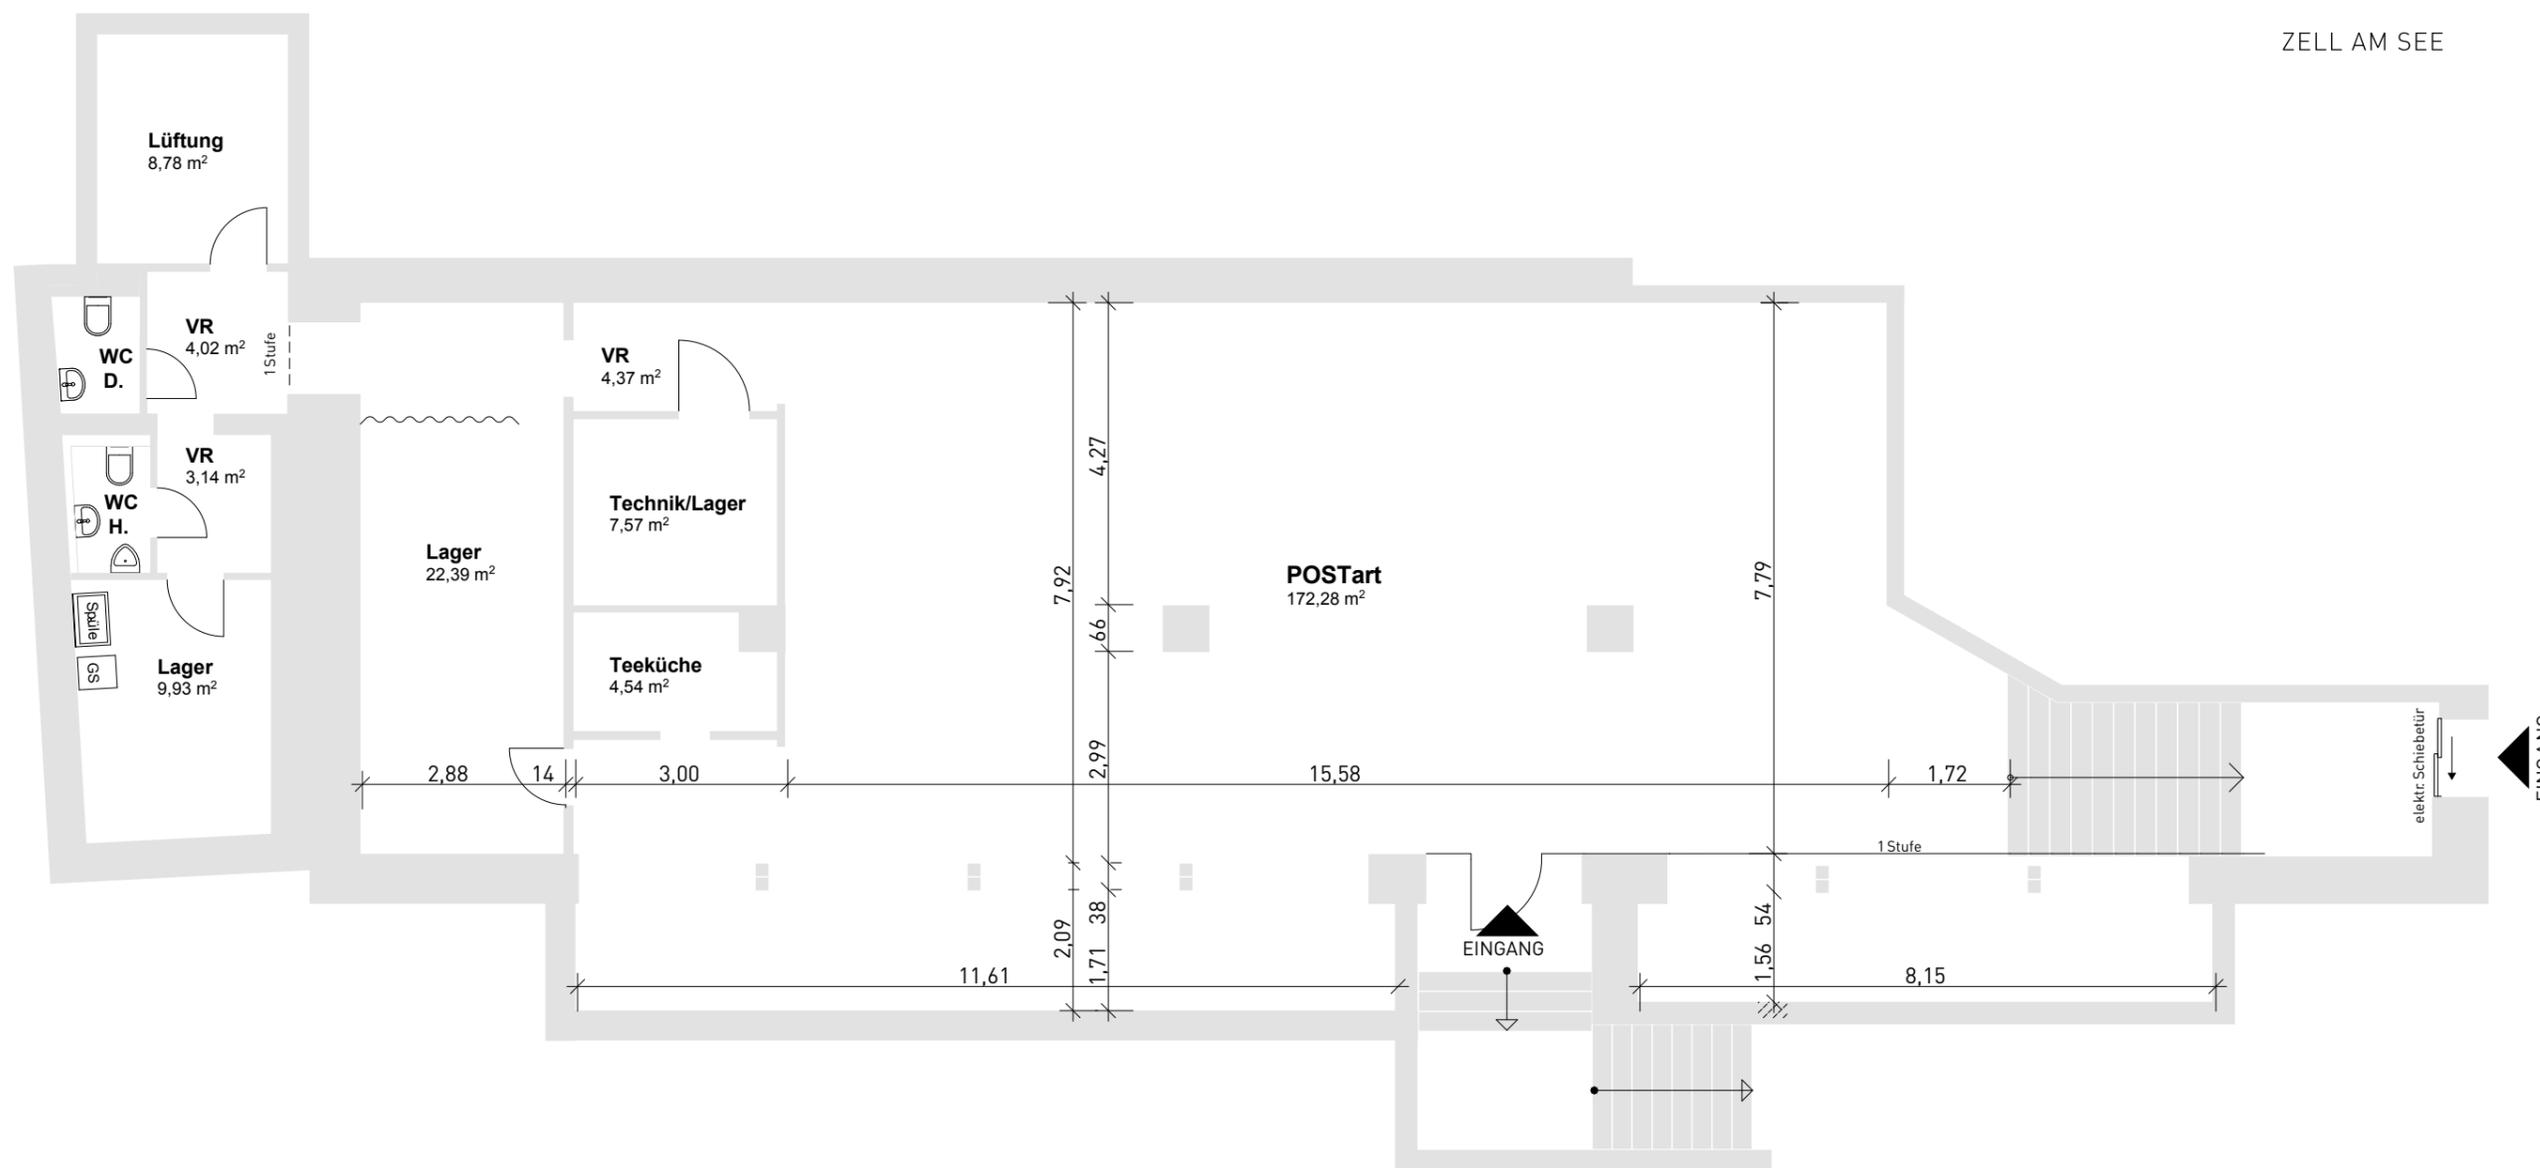

POSTart Zell am See
Postplatz 4
5700 Zell am See

Tel: +43 6542 72678 0
Email: events@postart.at

Raumhöhe 2,80m

Maßstab 1:100